



મોરબી રોડ ઉપર...
આધુનિક સુવિધાઓ સાથે...
ભવ્ય ટાઉનશિપનું નિર્માણ...

AASTHA VENTILA BUNGALOWS PHASE-2




સુવિધાઓ...

- દરેક બંગ્લોઝમાં પાણી માટેના બોર
- પાણીની લાઇન
- આડપેક મેઇન ડોર વીથ મેલ્ડ આઇ
- આંતરિક ફલ્શ ડોર લેમીનેટ્સ સાથે
- બંગ્લોઝમાં પિટ્ટીફાઇડ ટાઇલ્સનું ફ્લોરિંગ
- કિચનમાં ગ્રનાઇટ પ્લેટફોર્મ રેટેનલેસ સ્ટીલ રીફ સાથે
- કિચનમાં પ્લેટફોર્મ ઉપર તથા ટોઇલેટમાં ગ્લેઝ ટાઇલ્સ લીન્ટલ લેવલ સુધી
- એનોડાઇઝડ એલ્યુમિનિયમ સેક્શન પિન્ડો ગ્રીલ સાથે
- કન્સ્ટ્રીક્ટ ડા વાયરીંગ તથા મોડ્યુલર સ્વીચ
- સ્ટાન્ડર્ડ કંપનીના ફિશન, બાયડેમ ફીટીંગ્સ તથા સોનેટરી વેર્સ
- બહારની બાજુએ એકેલીક વેધર રેજીસ્ટર્ડ પેઇન્ટ
- અંદરની દિવાલોમાં લાપી પ્રાઇમર
- આગળ તથા પાછળના ફળિયામાં કોટા સ્ટોનનું ફ્લોરિંગ
- અગારીમાં ઘાબા ટાઇલ્સનું ફ્લોરિંગ
- અન્ડર ગ્રાઉન્ડ (3000 Ltr.) તથા ઓવર હેડ (1000 Ltr.) વોટર ટેન્ક

વિશિષ્ટતાઓ...

- ભૂડંપ પુરૂ આર.સી.સી. ફ્રેમ સ્ટ્રક્ચર બાંધકામ
- આડપેક એલિવેશન
- સોસાયટીના આંતરિક પાકા સરતા
- દરેક રોડ ઉપર સુંદર પ્લાન્ટેશન
- દરેક રોડ ઉપર LED સ્ટ્રીટ લાઇટની સુવિધાઓ
- સિલ્ડ્રન પ્લે એરીયા
- લેન્ડ સ્કેપ ગાર્ડન
- સંપૂર્ણ લોનેબલ ટાઇટલ કલીયર
- 24 X 7 સિક્યુરીટીની સુવિધા
- CCTV કેમેરાની સુવિધા
- સોસાયટીમાં ડ્રેનેજની સુવિધા
- આડપેક એન્ટ્રી

Location Plan

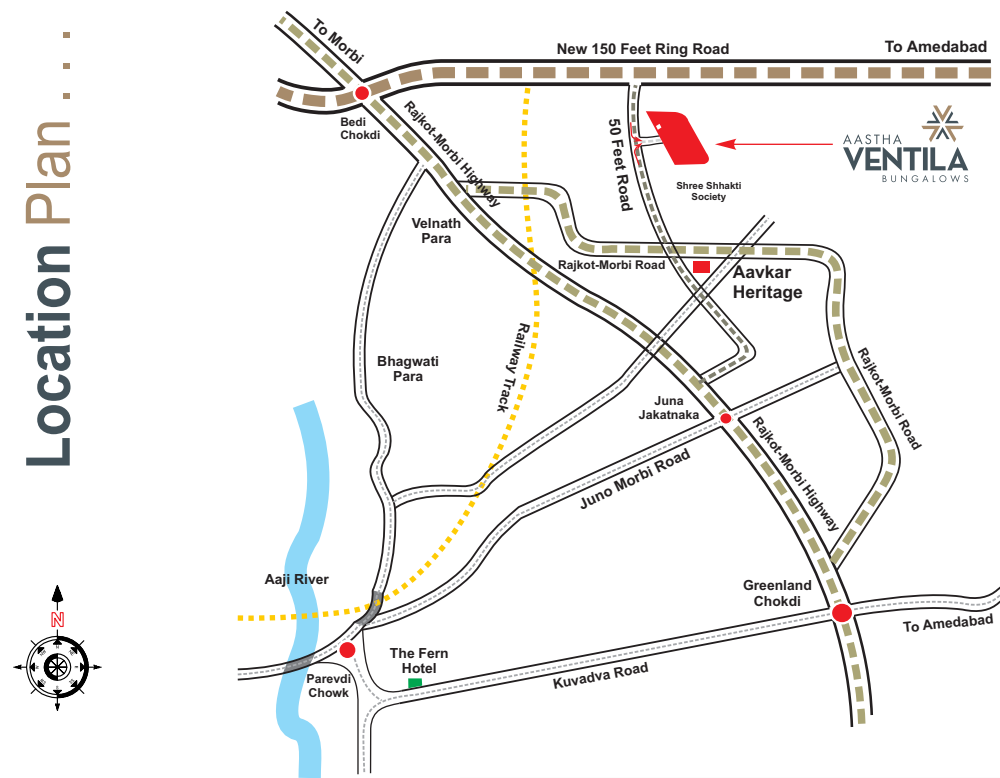

Developers :
Aavkar Buildcon

Site : Opp. Radha Mira, Aavkar Heritage 50 Feet Road, Morbi Road, Rajkot.

3&4 BHK BUNGALOWS



મોરબી રોડ ઉપર...
આધુનિક સુવિધાઓ સાથે...
ભવ્ય ટાઉનશિપનું નિર્માણ...

AASTHA VENTILA BUNGALOWS PHASE-2

Call Now...
8999 981010
94262 02706
99137 41443

AA TYPE

4 BHK
104 SQ.YD. Approx



BB TYPE

3 BHK
100 SQ.YD. Approx




સુવિધાઓ...

- > દરેક બંગ્લોઝમાં પાણી માટેના બોર
- > પાણીની લાઇન
- > આંતરિક ફલશ ડોર
- > બંગ્લોઝમાં પિટીફાઇટ ટાઇલ્સનું ફ્લોરીંગ
- > કિચનમાં ગ્રાનાઇટ પ્લેટફોર્મ સ્ટેનલેસ સ્ટીલ સીંક સાથે
- > કિચનમાં પ્લેટફોર્મ ઉપર તથા ટોઇલેટમાં ગ્લેસ ટાઇલ્સ લીન્ટલ લેવલ સુધી
- > એનોડાઇઝડ એલ્યુમિનિયમ સેક્શન વિન્ડો
- > કન્સીલ્ડ ડા વાયરિંગ તથા મોડ્યુલર સ્વીચ
- > સ્ટાન્ડર્ડ કંપનીના કિચન, બાથરૂમ ફીટીંગ્સ તથા સેનેટરી વેર્સ
- > બહારની બાજુએ એકેલીક વેધર રેજિસ્ટર્ડ પેઇન્ટ
- > અંદરની દિવાલોમાં લાપી પ્રાઇમર
- > અગરનીમાં ઘાબા ટાઇલ્સનું ફ્લોરીંગ
- > અન્ડર ગ્રાઉન્ડ(2000 Ltr.) તથા ઓવર હેડ (750 Ltr.) વોટર ટેન્ક

વિશિષ્ટતાઓ...

- > આકર્ષક એસિવેશન
- > સોસાયટીના આંતરિક પાકા સરતા
- > દરેક રોડ ઉપર સુંદર પ્લાન્ટેશન
- > દરેક રોડ ઉપર LED સ્ટ્રીટ લાઇટની સુવિધાઓ
- > સિલ્ડ્રન પ્લે એરીયા
- > લેન્ડ સ્કેપ ગાર્ડન
- > સંપૂર્ણ લોનેબલ ટાઇટલ કલીયર
- > 24X7 સિક્યુરીટીની સુવિધા
- > CCTV કેમેરાની સુવિધા
- > સોસાયટીમાં ડ્રેનેજની સુવિધા
- > આકર્ષક એન્ટ્રી

Location Plan ..

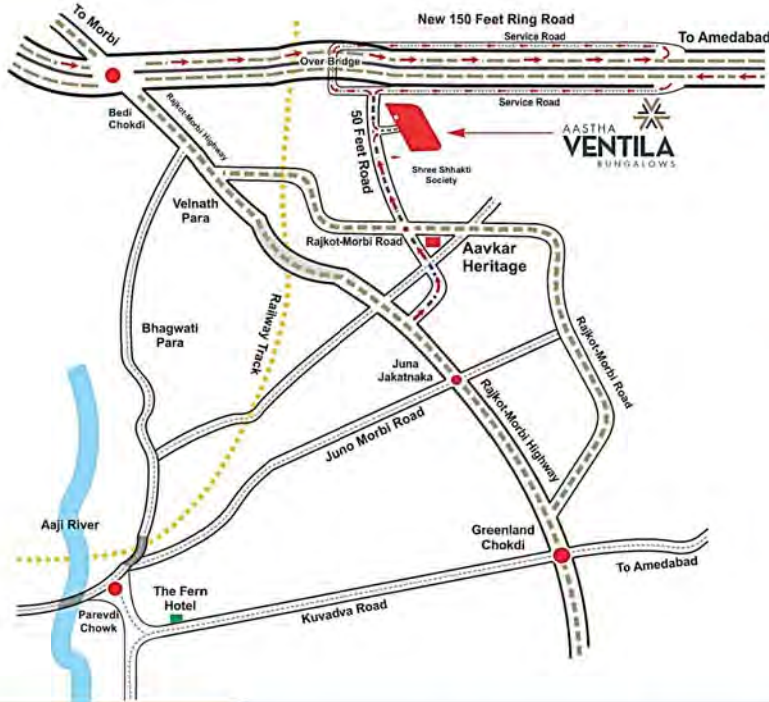

AASTHA
VENTILA
BUNGALOWS
PHASE-2

Developers :
Aavkar Buildcon

Site : Opp. Radha Mira, Aavkar Heritage 50 Feet Road, Morbi Road, Rajkot.

2 BHK BUNGALOWS



મોરબી રોડ ઉપર...
આધુનિક સુવિધાઓ સાથે...
ભવ્ય ટાઉનશિપનું નિર્માણ...

Call Now...

 **8999 981010**
94262 02706
99137 41443

AASTHA
VENTILA
BUNGALOWS
PHASE-2



મોરબી રોડ ઉપર...
આધુનિક સુવિધાઓ સાથે...
ભવ્ય ટાઉનશિપનું નિર્માણ...

AASTHA VENTILA
BUNGALOWS





સુવિધાઓ...

- દરેક બંગ્લોઝમાં પાણી માટેના બોર
- પાણીની લાઇન
- આડપેક મેઇન ડોર વીથ મેજક આઇ
- આંતરિક ફલશ ડોર લેમીનેટસ સાથે
- બંગ્લોઝમાં પિટીફાઇડ ટાઇલ્સનું ફ્લોરિંગ
- ફિચનમાં ગ્રનાઇટ પ્લેટફોર્મ રેનલેસ સ્ટીલ સ્ક્રી સાથે
- ફિચનમાં પ્લેટફોર્મ ઉપર તથા ટોઇલેટમાં ગ્લેઝ ટાઇલ્સ લીન્ટલ લેવલ સુધી
- એનોડાઇઝડ એલ્યુમિનિયમ સેક્શન પિન્ડો ગ્રીલ સાથે
- કન્સીલ્ડ ડા વાયરિંગ તથા મોડ્યુલર સ્વીચ
- સ્ટાન્ડર્ડ કંપનીના ફિચન, બાયડમ ફીટીંગ્સ તથા સોનેટરી વેર્સ
- બહારની બાજુએ એકેલીક વેધર રેજસ્ટર્ડ પેઇન્ટ
- અંદરની દિવાલોમાં લાખી પ્રાઇમર
- આગળ તથા પાછળના ફળિયામાં કોટા સ્ટોનનું ફ્લોરિંગ
- અગારીમાં ઘાબા ટાઇલ્સનું ફ્લોરિંગ
- અન્ડર ગ્રાઉન્ડ (3000 Ltr.) તથા ઓવર હેડ (1000 Ltr.) વોટર ટેન્ક

વિશિષ્ટતાઓ...

- ભૂડંપ પુરૂ આર.સી.સી. ફ્રેમ સ્ટ્રક્ચર બાંધકામ
- આડપેક એવિવેશન
- સોસાયટીના આંતરિક પાકા સરતા
- દરેક રોડ ઉપર સુન્દર પ્લાન્ટેશન
- દરેક રોડ ઉપર LED સ્ટ્રીટ લાઇટની સુવિધાઓ
- સિલ્ડ્રન પ્લે એરીયા
- લેન્ડ સ્કેપ ગાર્ડન
- સંપૂર્ણ લોનેબલ ટાઇટલ કલીયર
- 24X7 સિક્યુરીટીની સુવિધા
- CCTV કેમેરાની સુવિધા
- સોસાયટીમાં ડ્રેનેજની સુવિધા
- આડપેક એન્ટ્રી

Location Plan

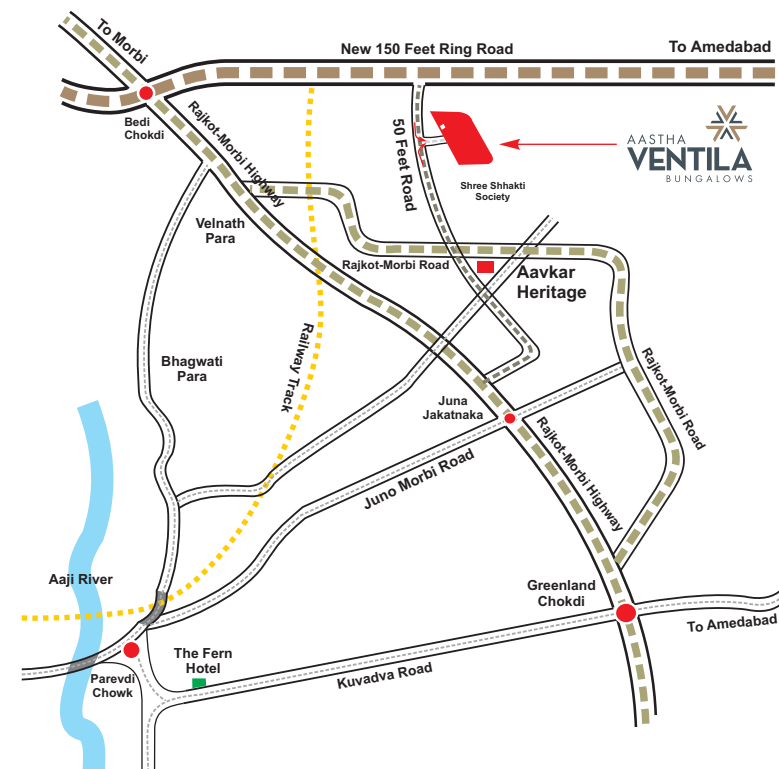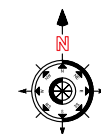

Developers :
Aavkar Buildcon

Site : Opp. Radha Mira, Aavkar Heritage 50 Feet Road, Morbi Road, Rajkot.

3&4 BHK BUNGALOWS



મોરબી રોડ ઉપર...
આધુનિક સુવિધાઓ સાથે...
ભવ્ય ટાઉનશિપનું નિર્માણ...



Call Now...
8999 981010
94262 02706
99137 41443

A TYPE

4 BHK
86.72 SQ.MT. Approx






B TYPE

3 BHK
82.79 SQ.MT. Approx



A TYPE

4 BHK
63.50 SQ.MT. Approx

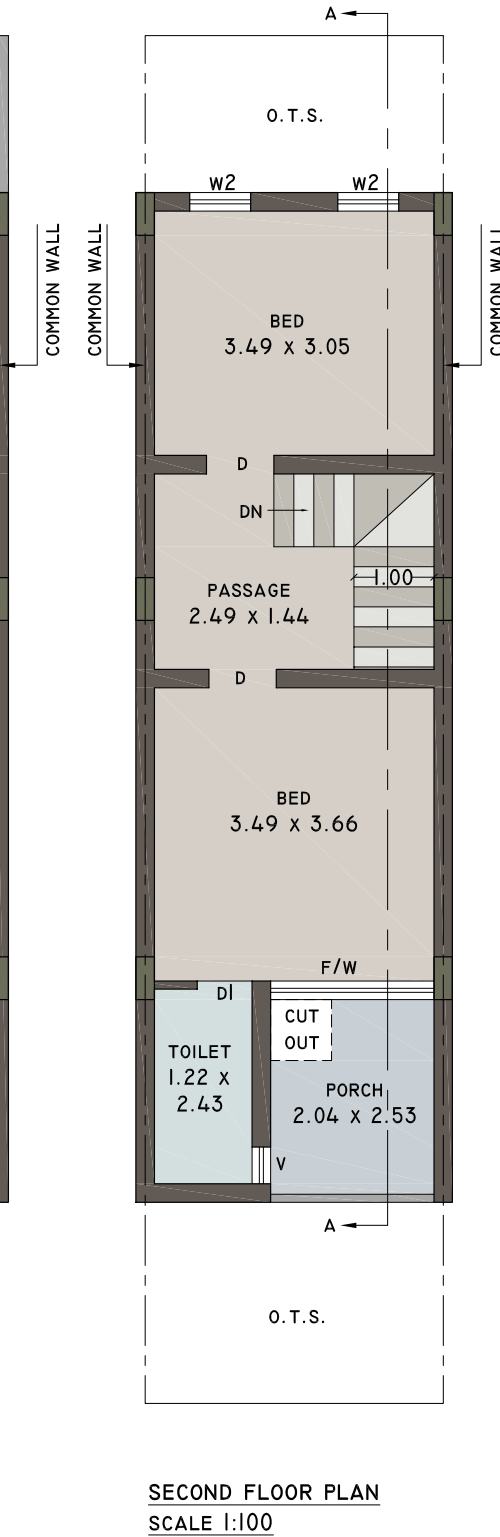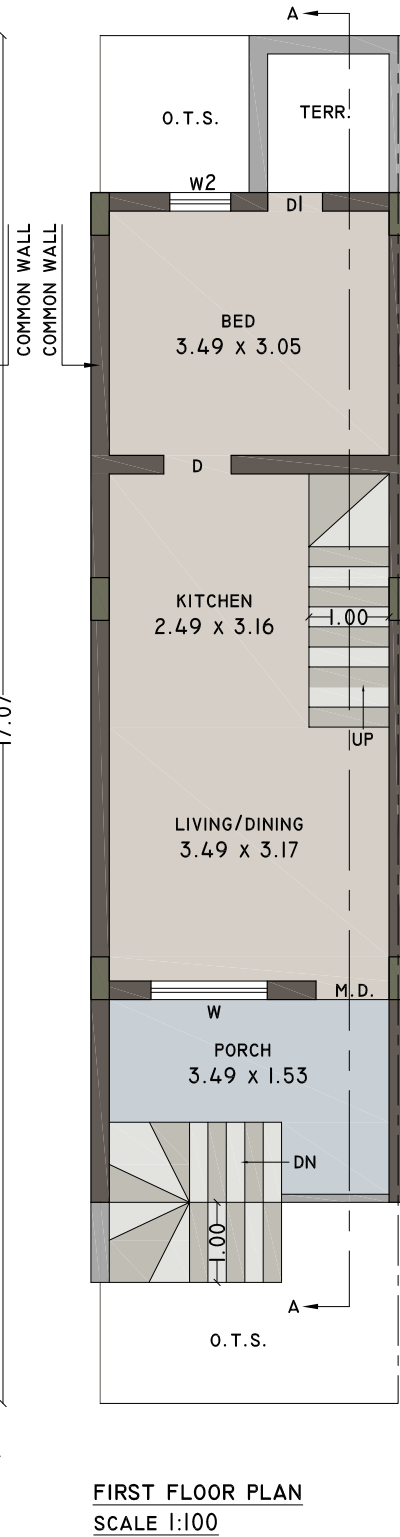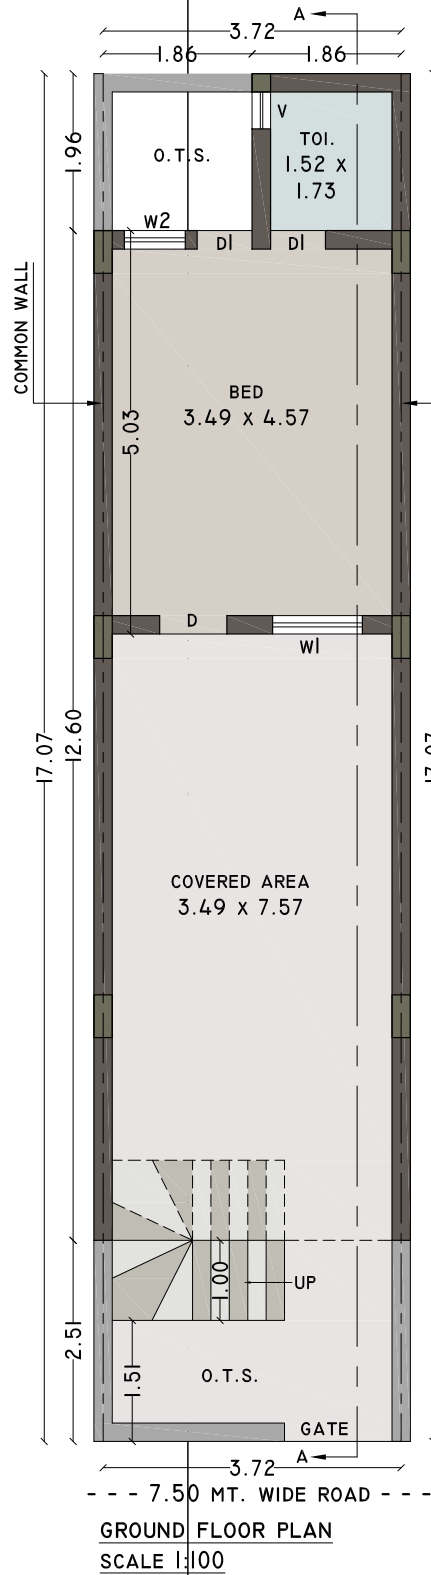

B TYPE

3 BHK
63.50 SQ.MT. Approx

